


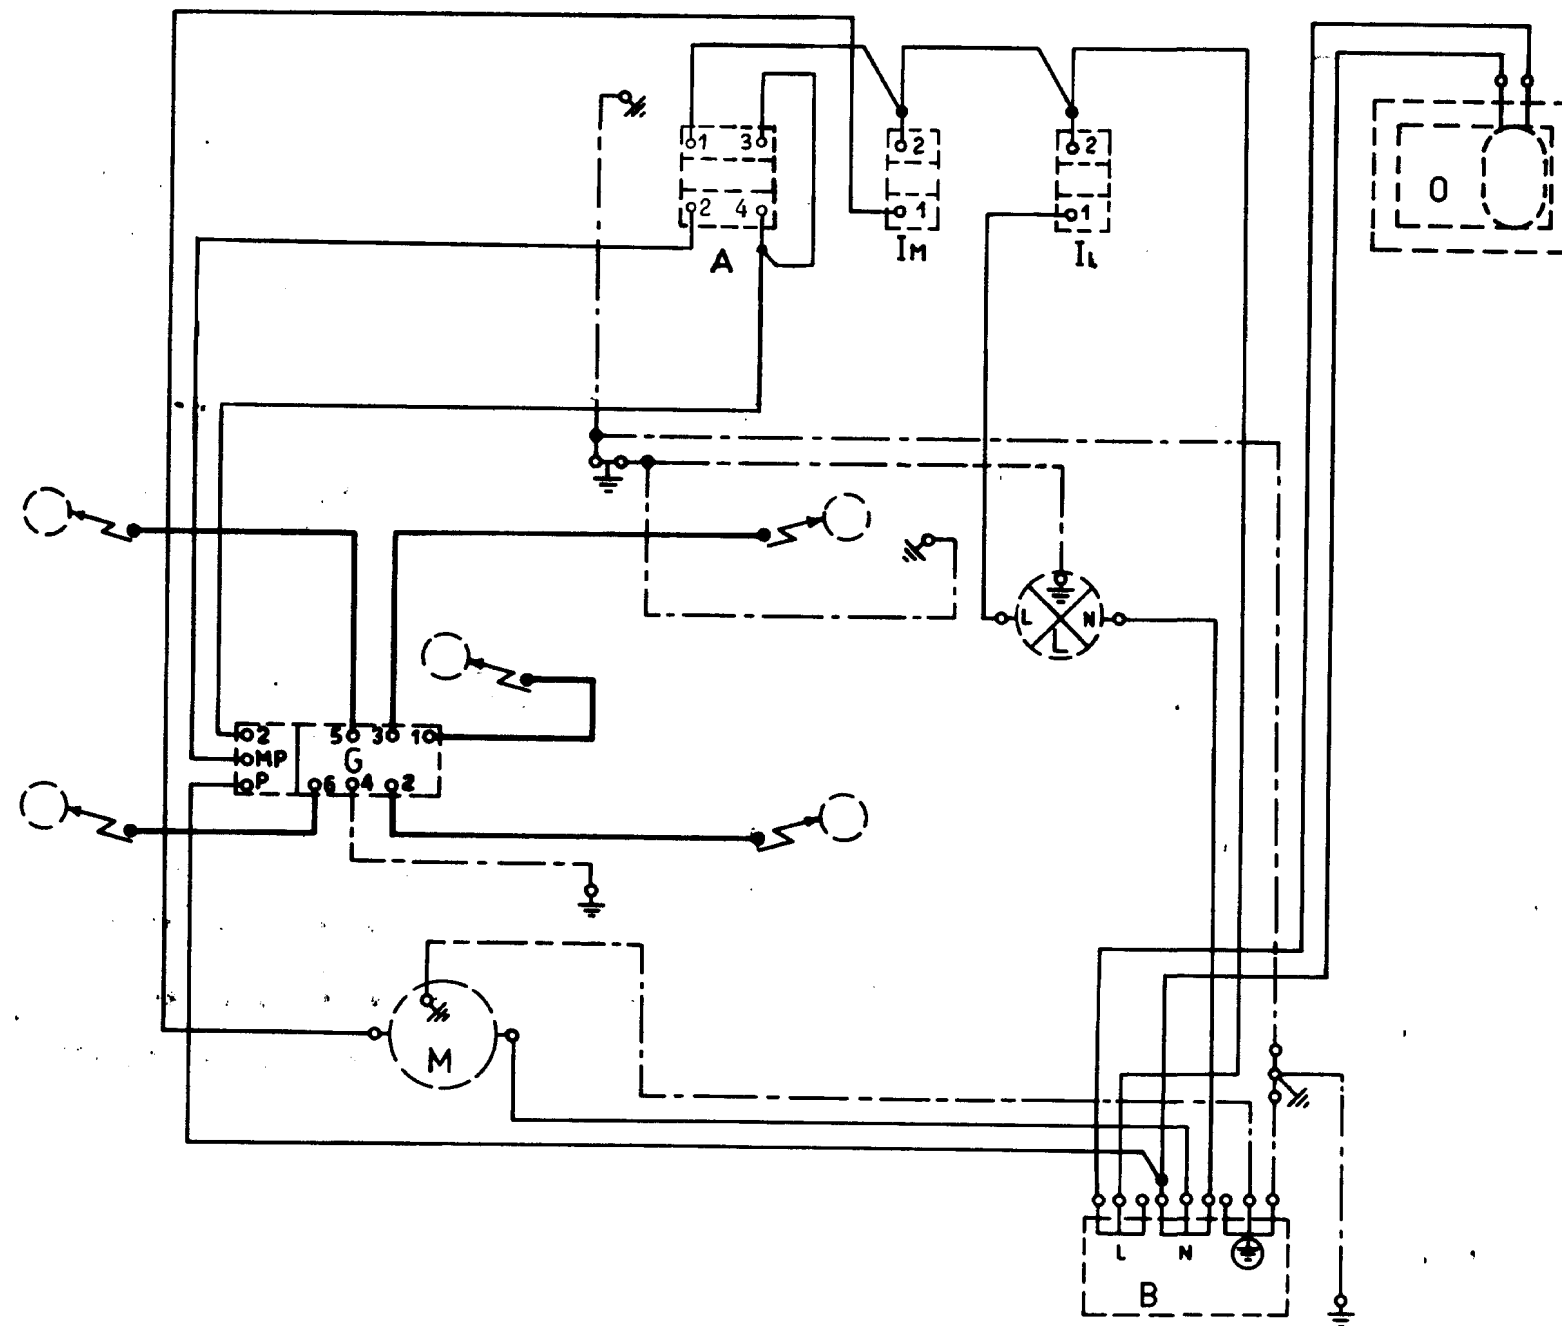

Denominazione		IMPIANTO ELETTRICO		Materiale	
vers. 506 (rustica)				Dimensioni	
Data	1-7-93	Scala		Allegati	
Protezione superficie		Trattamento			
Sostituito dal COD.		Data sostit.			
Disegnato	Verificato	Archivio	Tell. gen.	IT 12	
TECNOLOGIA		3530-7		29312	
GUALTIERI (R.E.) ITALY		MODELLO		CODICE	
MODIFICHE					

REDAZIONE GUALTIERI AL PULSANTE ACCENSIONE
Sostituito pulsante acc. e aggiunto ponte sullo stesso
15.6.96